


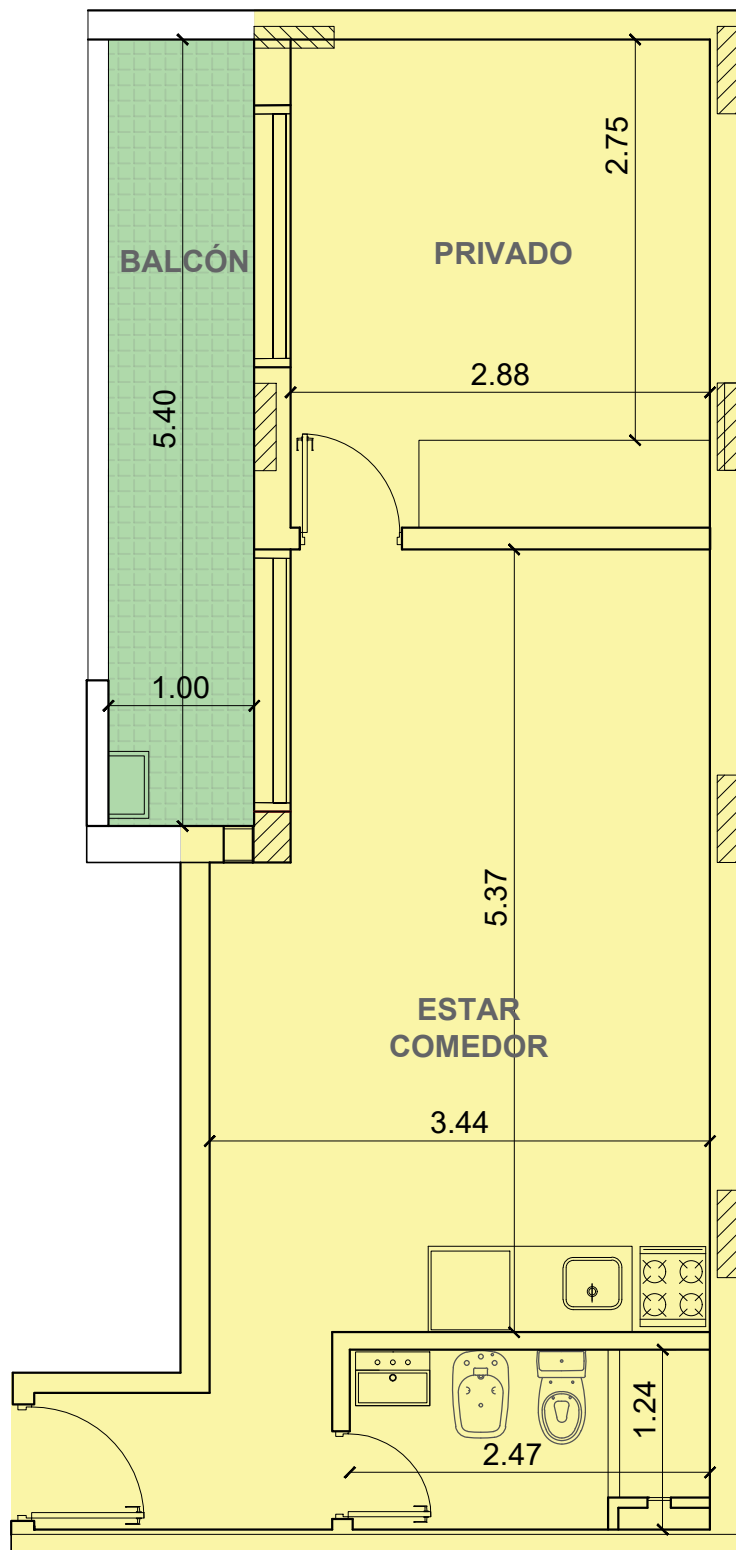

TIPOLOGÍA	DEPARTAMENTO 1 DORMITORIO "D" (02-04) al (08-04)
UBICACIÓN	TORRE 1 CONTRAFRENTE 2° A 8°
CANTIDAD	1
SUPERFICIES (M2)	
SUPERFICIE CUBIERTA	39,96
SUPERFICIE NETA BALCÓN	5,36
SUPERFICIE TOTAL	45,32

Proyecto BAID 16	Plano: PROTOTIPOS	Esc: 1:75	ARQUITECTURA
	Ubicación: Mitre 1167	30/9/2025	