


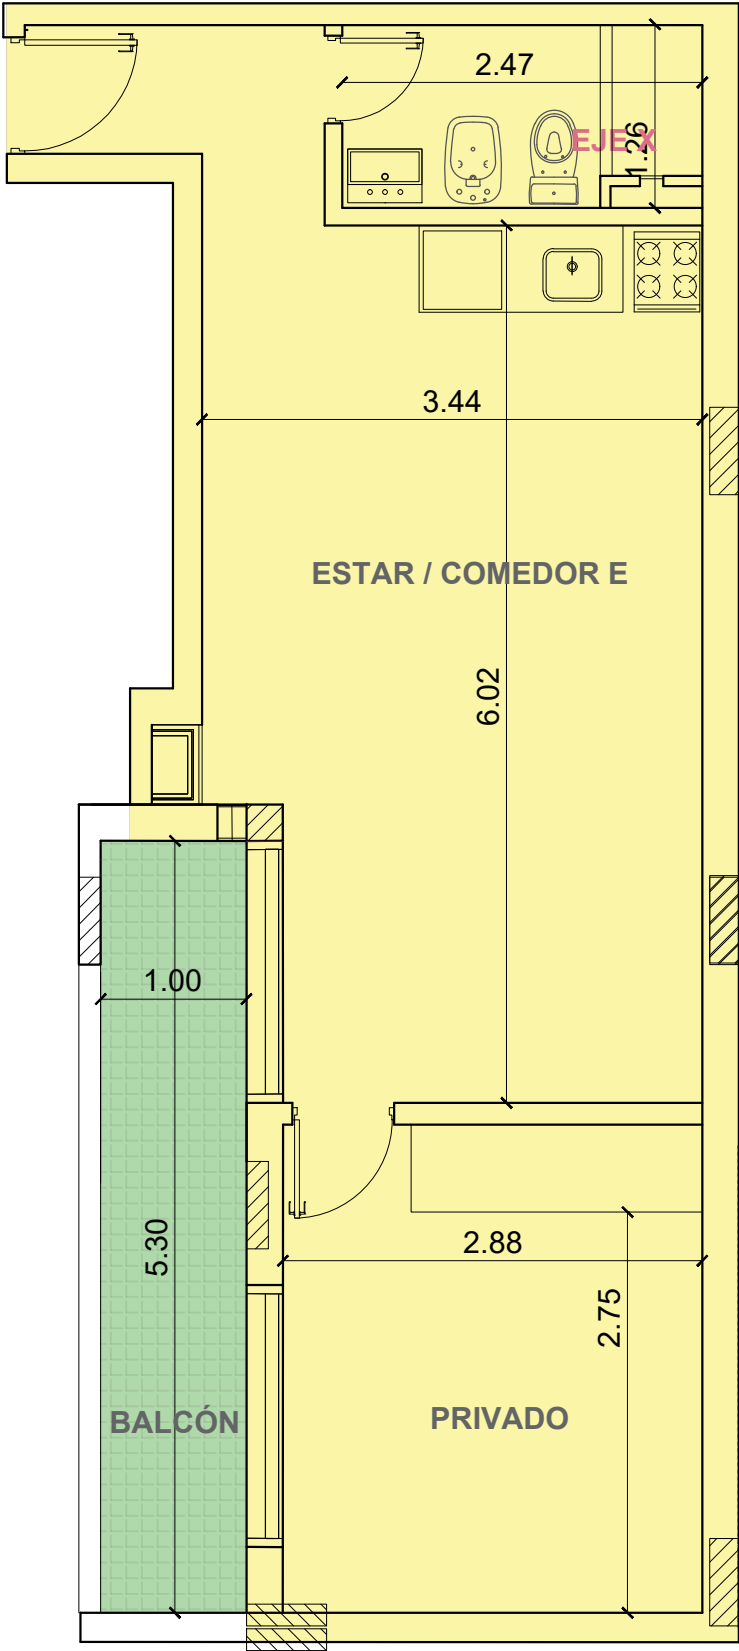

TIPOLOGÍA	DEPARTAMENTO 1 DORMITORIO "E" (02-05) al (08-05)
UBICACIÓN	TORRE 2 FRENTE 2° A 8°
CANTIDAD	1
SUPERFICIES (M2)	
SUPERFICIE CUBIERTA	42,67
SUPERFICIE NETA BALCÓN	5,3
SUPERFICIE TOTAL	47,97

Proyecto BAID 16	Plano: PROTOTIPOS	Esc: 1:75	ARQUITECTURA
	Ubicación: Mitre 1167	30/9/2025	