


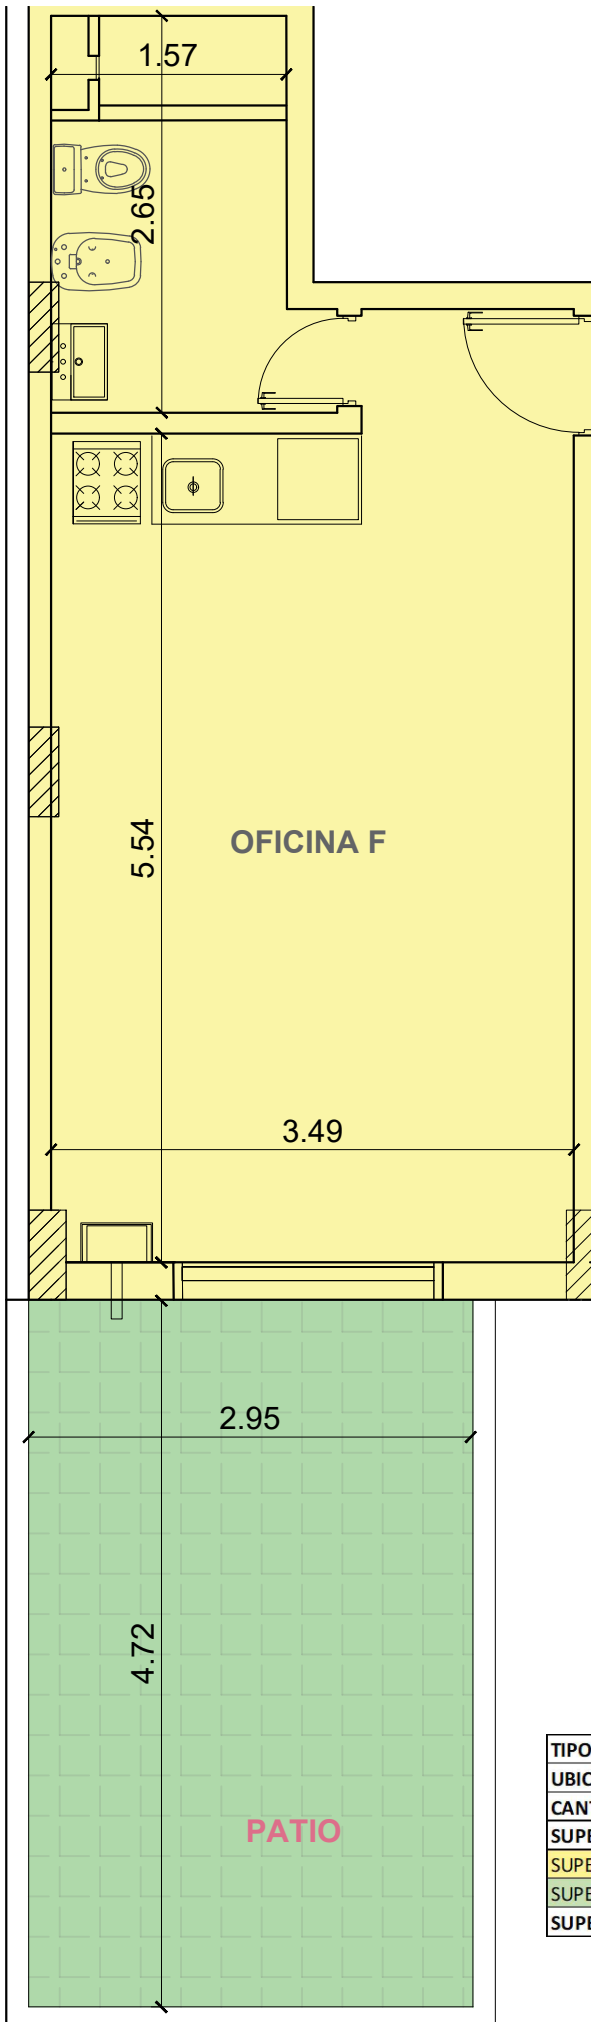

TIPOLOGÍA	OFICINA PB "F" (00-03)
UBICACIÓN	TORRE 2 FRENTE
CANTIDAD	1
SUPERFICIES (M2)	
SUPERFICIE CUBIERTA	29,55
SUPERFICIE NETA PATIO	13,42
SUPERFICIE TOTAL	42,97