


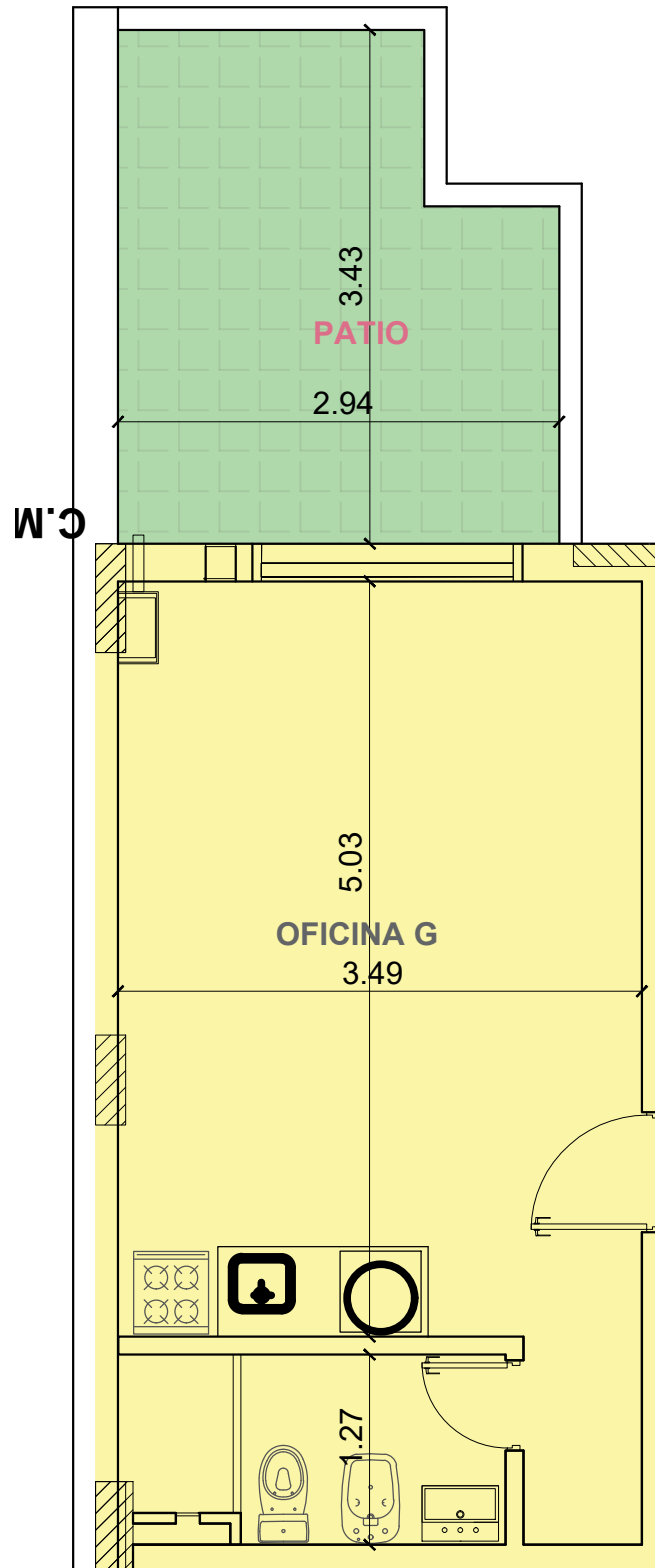

TIPOLOGÍA	OFICINA PB "G" (00-04)
UBICACIÓN	TORRE 2 CONTRAFRENTE
CANTIDAD	1
SUPERFICIES (M2)	
SUPERFICIE CUBIERTA	25,94
SUPERFICIE NETA PATIO	9,01
SUPERFICIE TOTAL	34,95