


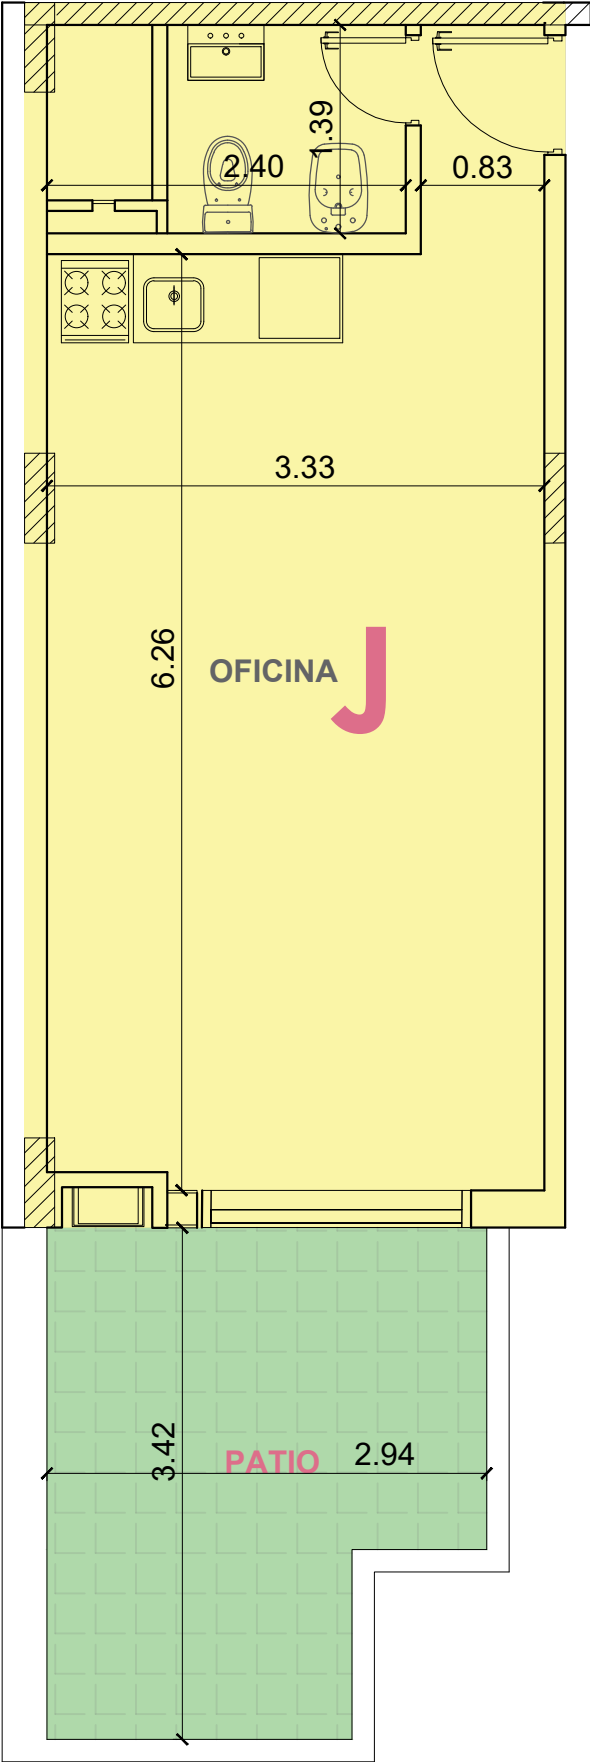

TIPOLOGÍA	OFICINA PB "J" (00-07)
UBICACIÓN	TORRE 3 FRENTE
CANTIDAD	1
SUPERFICIES (M2)	
SUPERFICIE CUBIERTA	29,57
SUPERFICIE NETA PATIO	8,92
SUPERFICIE TOTAL	38,49